PLAN VIEW
BATHYMETRIC SURVEY OF SEBASTIAN INLET
SUMMER 2018

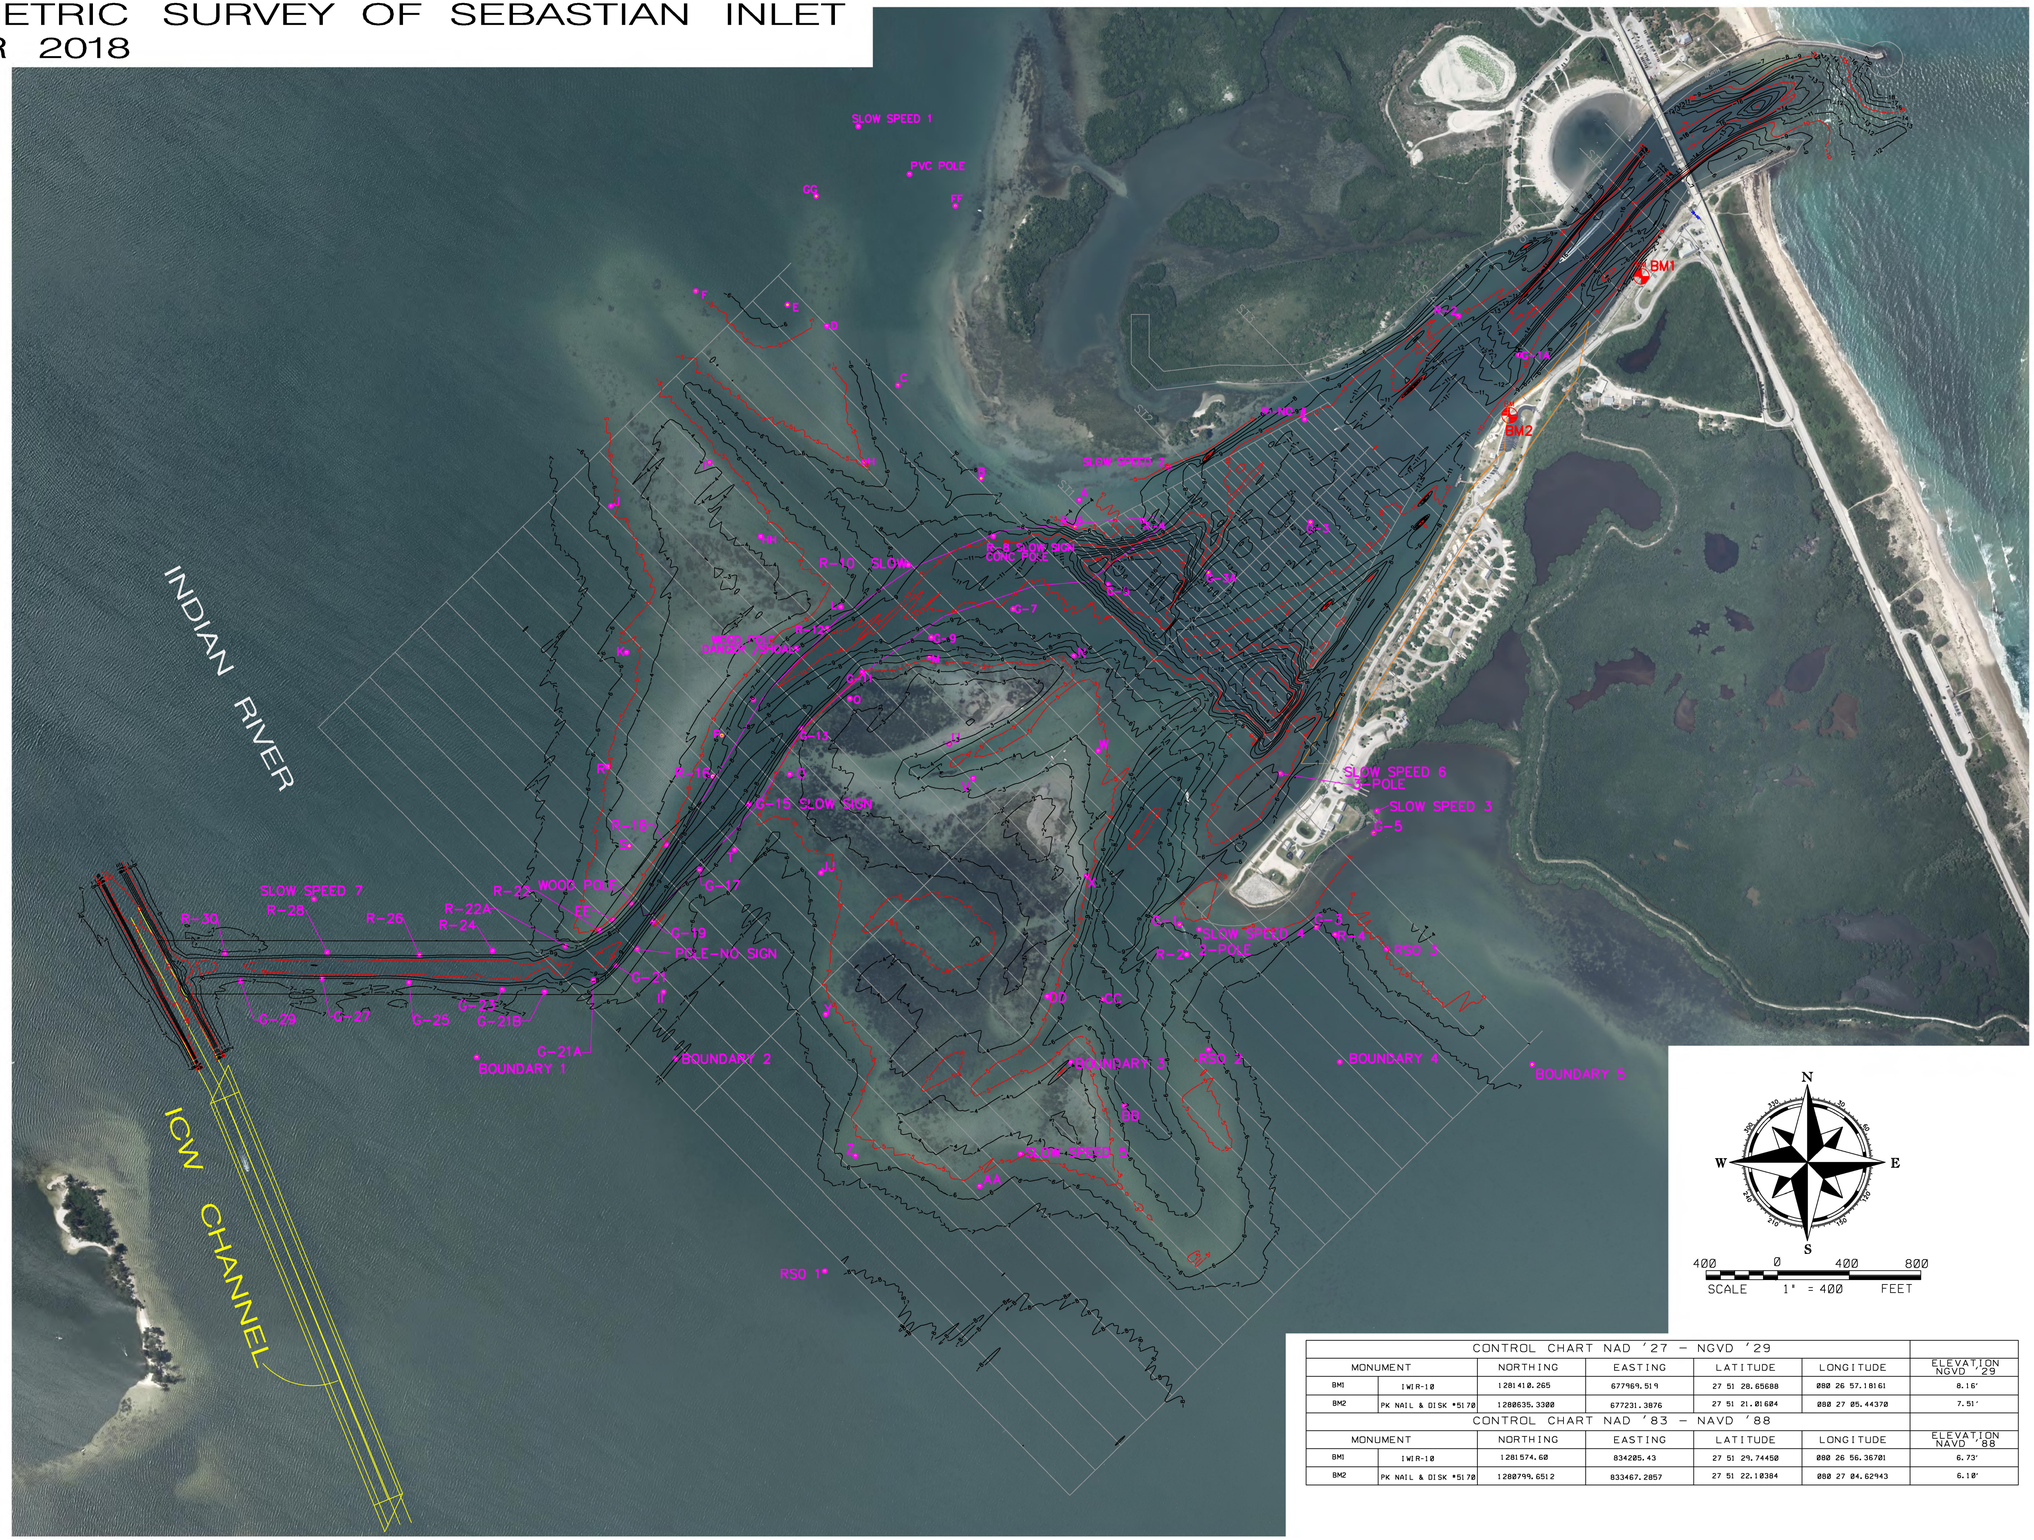

CONTROL CHART NAD '27 – NGVD '29						
MONUMENT		NORTHING	EASTING	LATITUDE	LONGITUDE	ELEVATION NGVD '29
BM1	IWR-10	1281410.265	677969.519	27 51 28.65688	080 26 57.18161	8.16'
BM2	PK NAIL & DISK *5170	1280635.3300	677231.3876	27 51 21.01684	080 27 05.44370	7.51'
CONTROL CHART NAD '83 – NAVD '88						
MONUMENT		NORTHING	EASTING	LATITUDE	LONGITUDE	ELEVATION NAVD '88
BM1	IWR-10	1281574.60	834205.43	27 51 29.74450	080 26 56.36701	6.73'
BM2	PK NAIL & DISK *5170	1280799.6512	833467.2857	27 51 22.10384	080 27 04.62943	6.10'

REVISIONS	BY	DATE

SCALE 1" = 400'
DATE 08-16-18

SURVEY FOR: SEBASTIAN INLET TAX DISTRICT

BATHYMETRIC SURVEY OF
SEBASTIAN INLET SUMMER 2018

LAND & SEA SURVEYING, INC.
CONSULTANTS
1400 BUSINESS PARK DRIVE
DAYTONA BEACH, FL 32114
FAX: 321-454-6938
E-MAIL: CHASE@LANDSEA.COM
1680 HICKORY ROAD
MERRITT ISLAND, FL 32953
WWW.LAND-AND-SEA-SURVEYING.COM

SHEET: 2 OF 22
JOB NUMBER: 2018-069
FILE NAME: SEBASTIAN